




PLANRITNING OSB-DÄCK

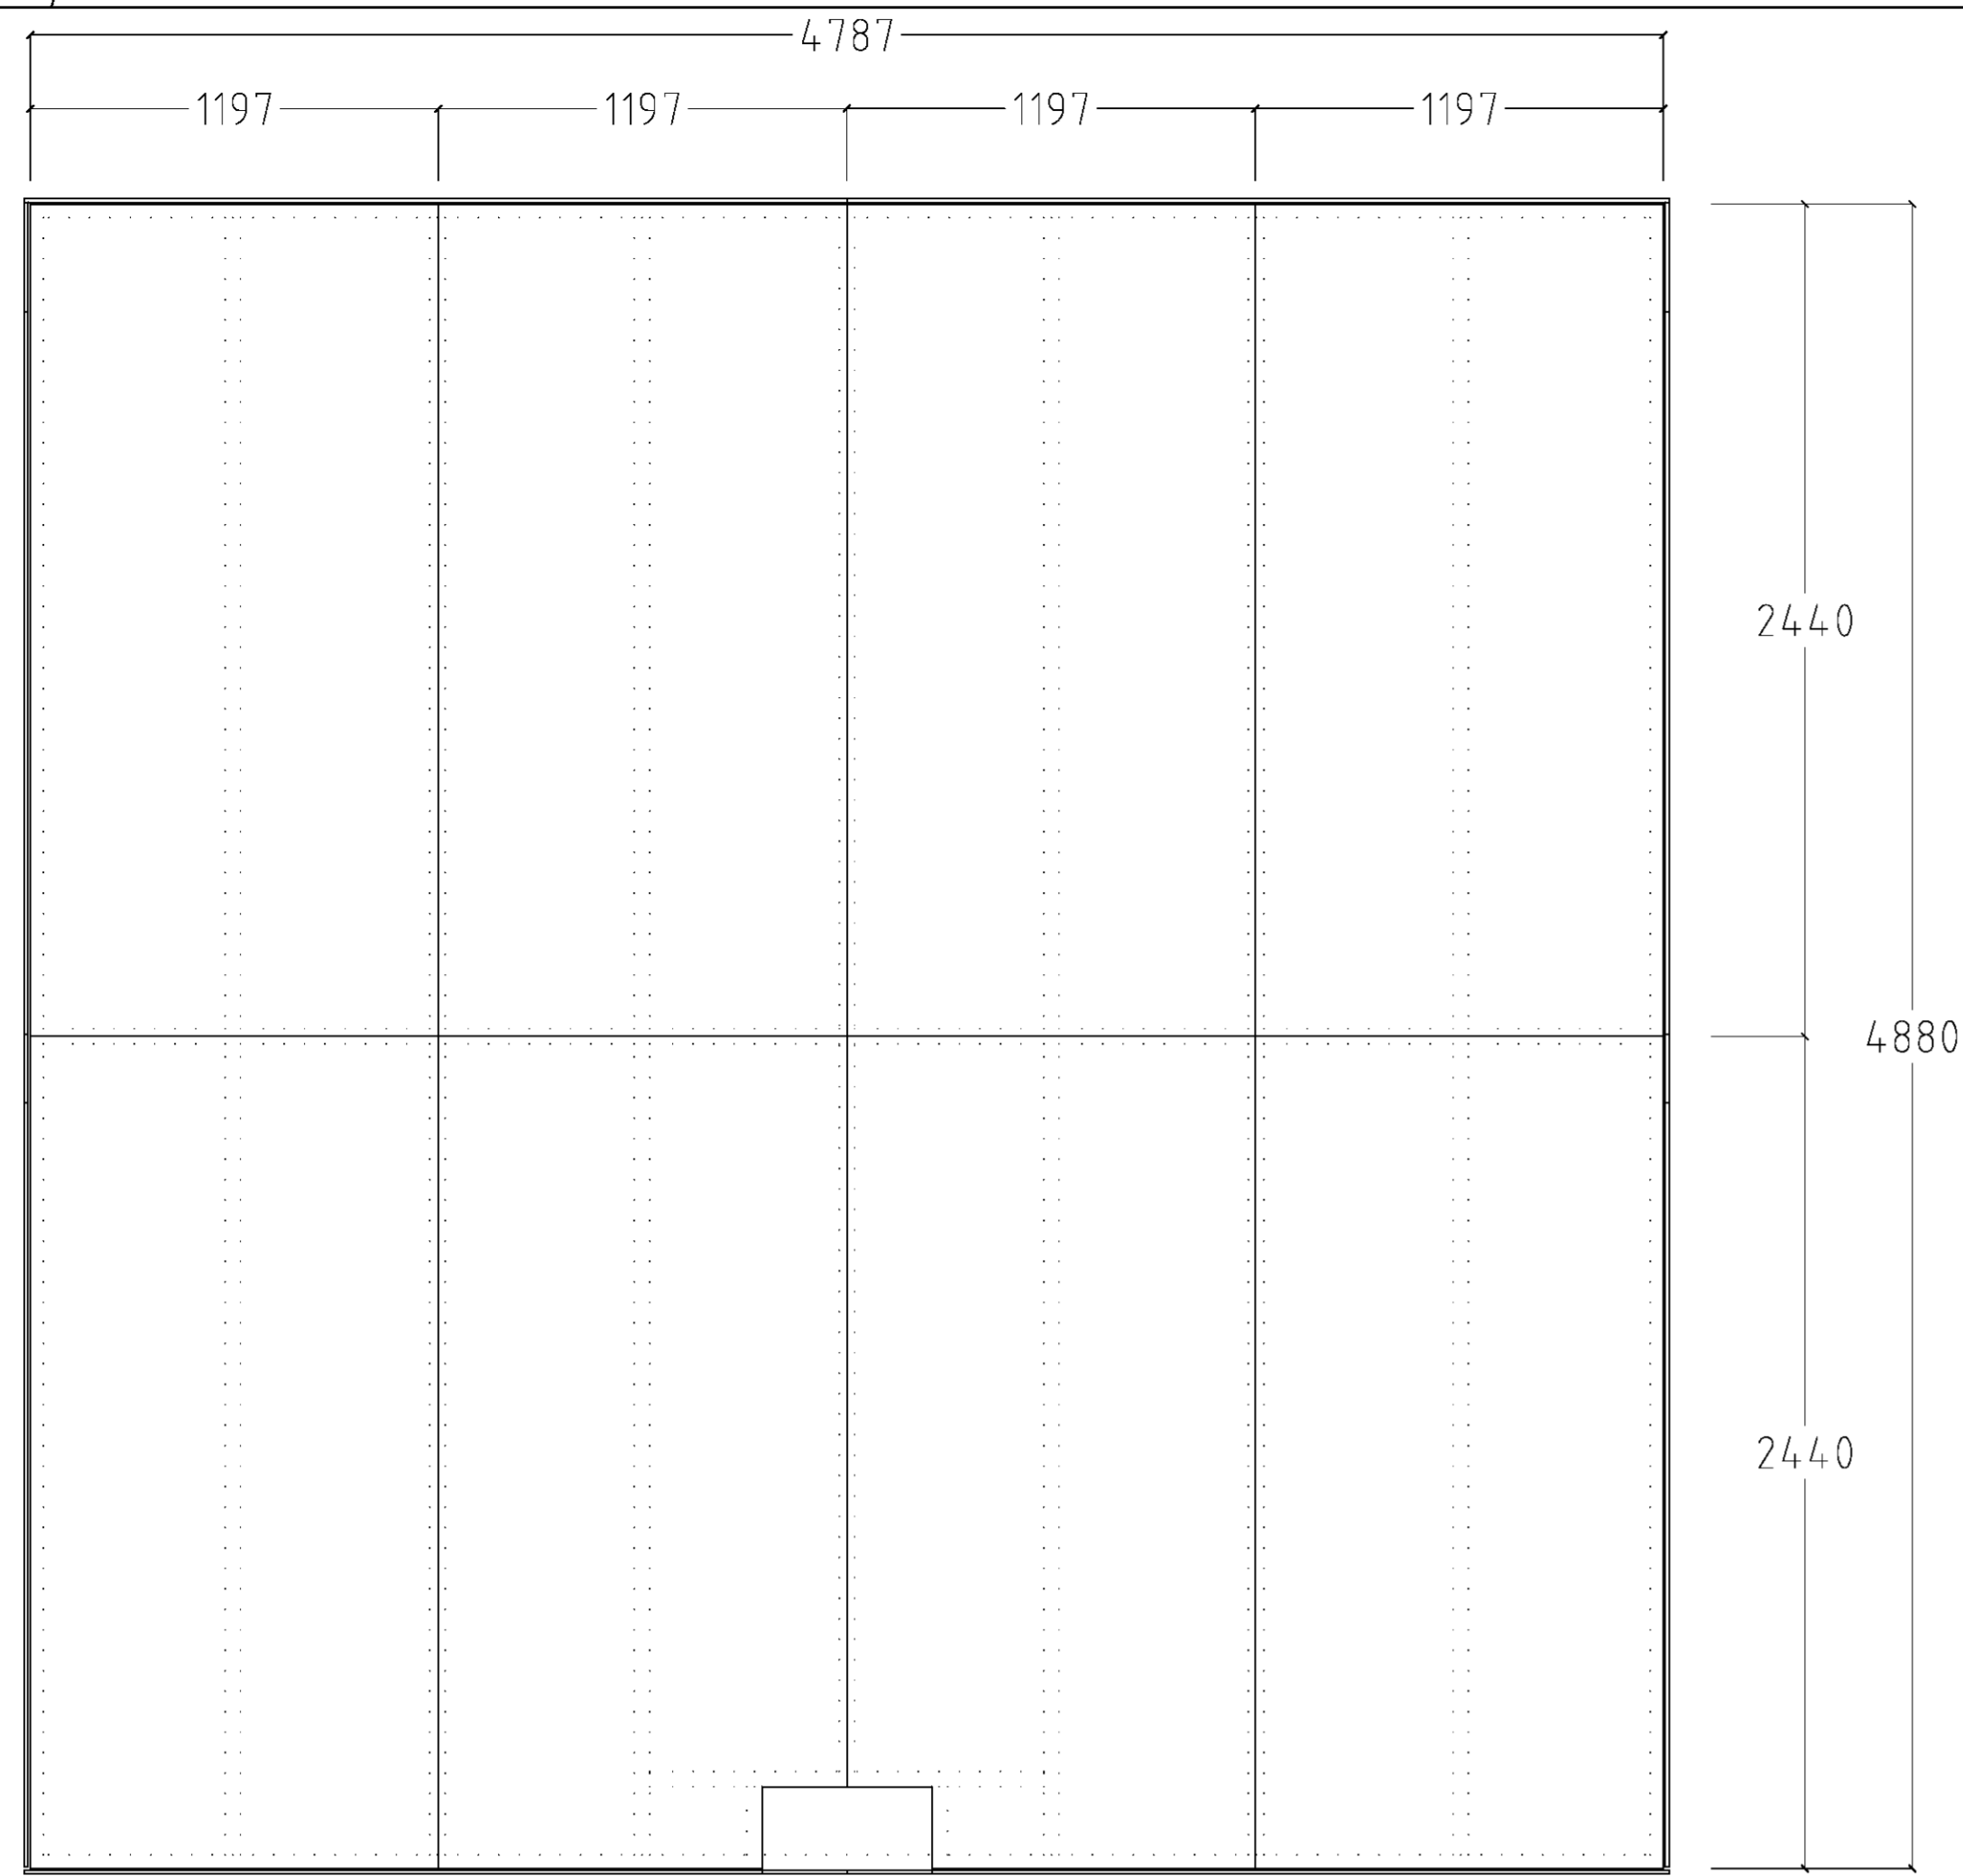


PLANRITNING REGELSTOMME

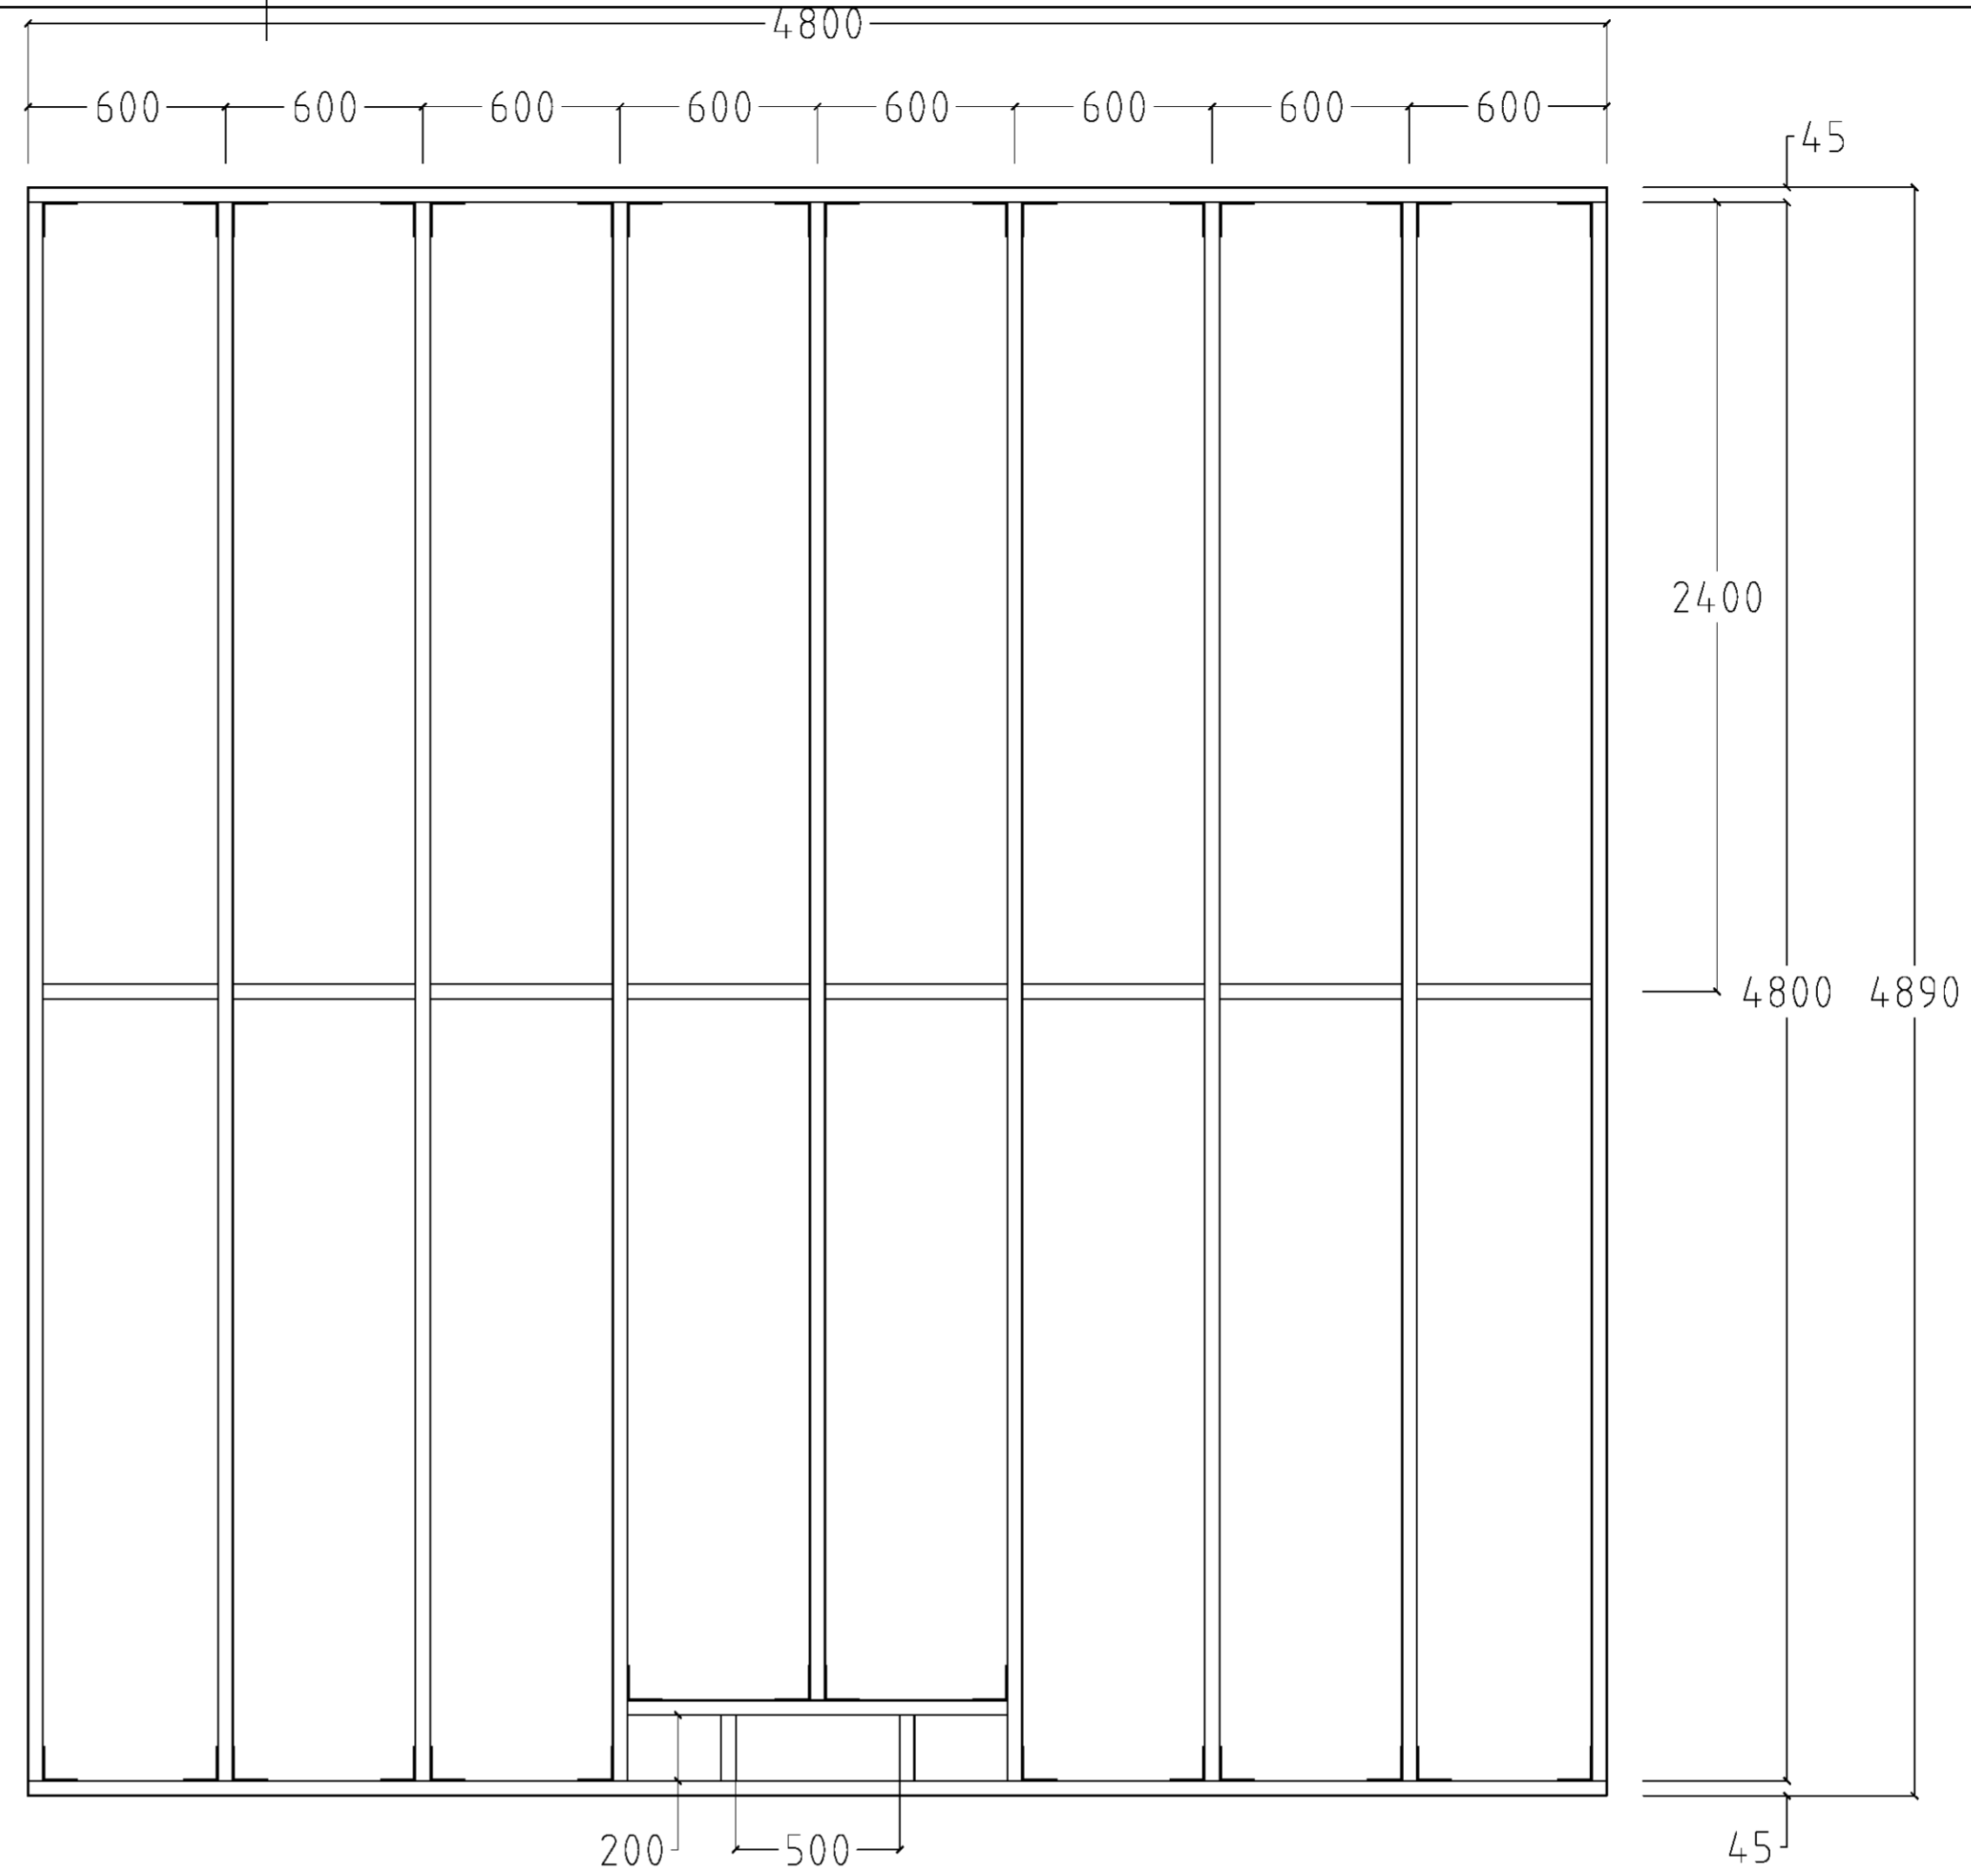

PLANRITNING TRALL

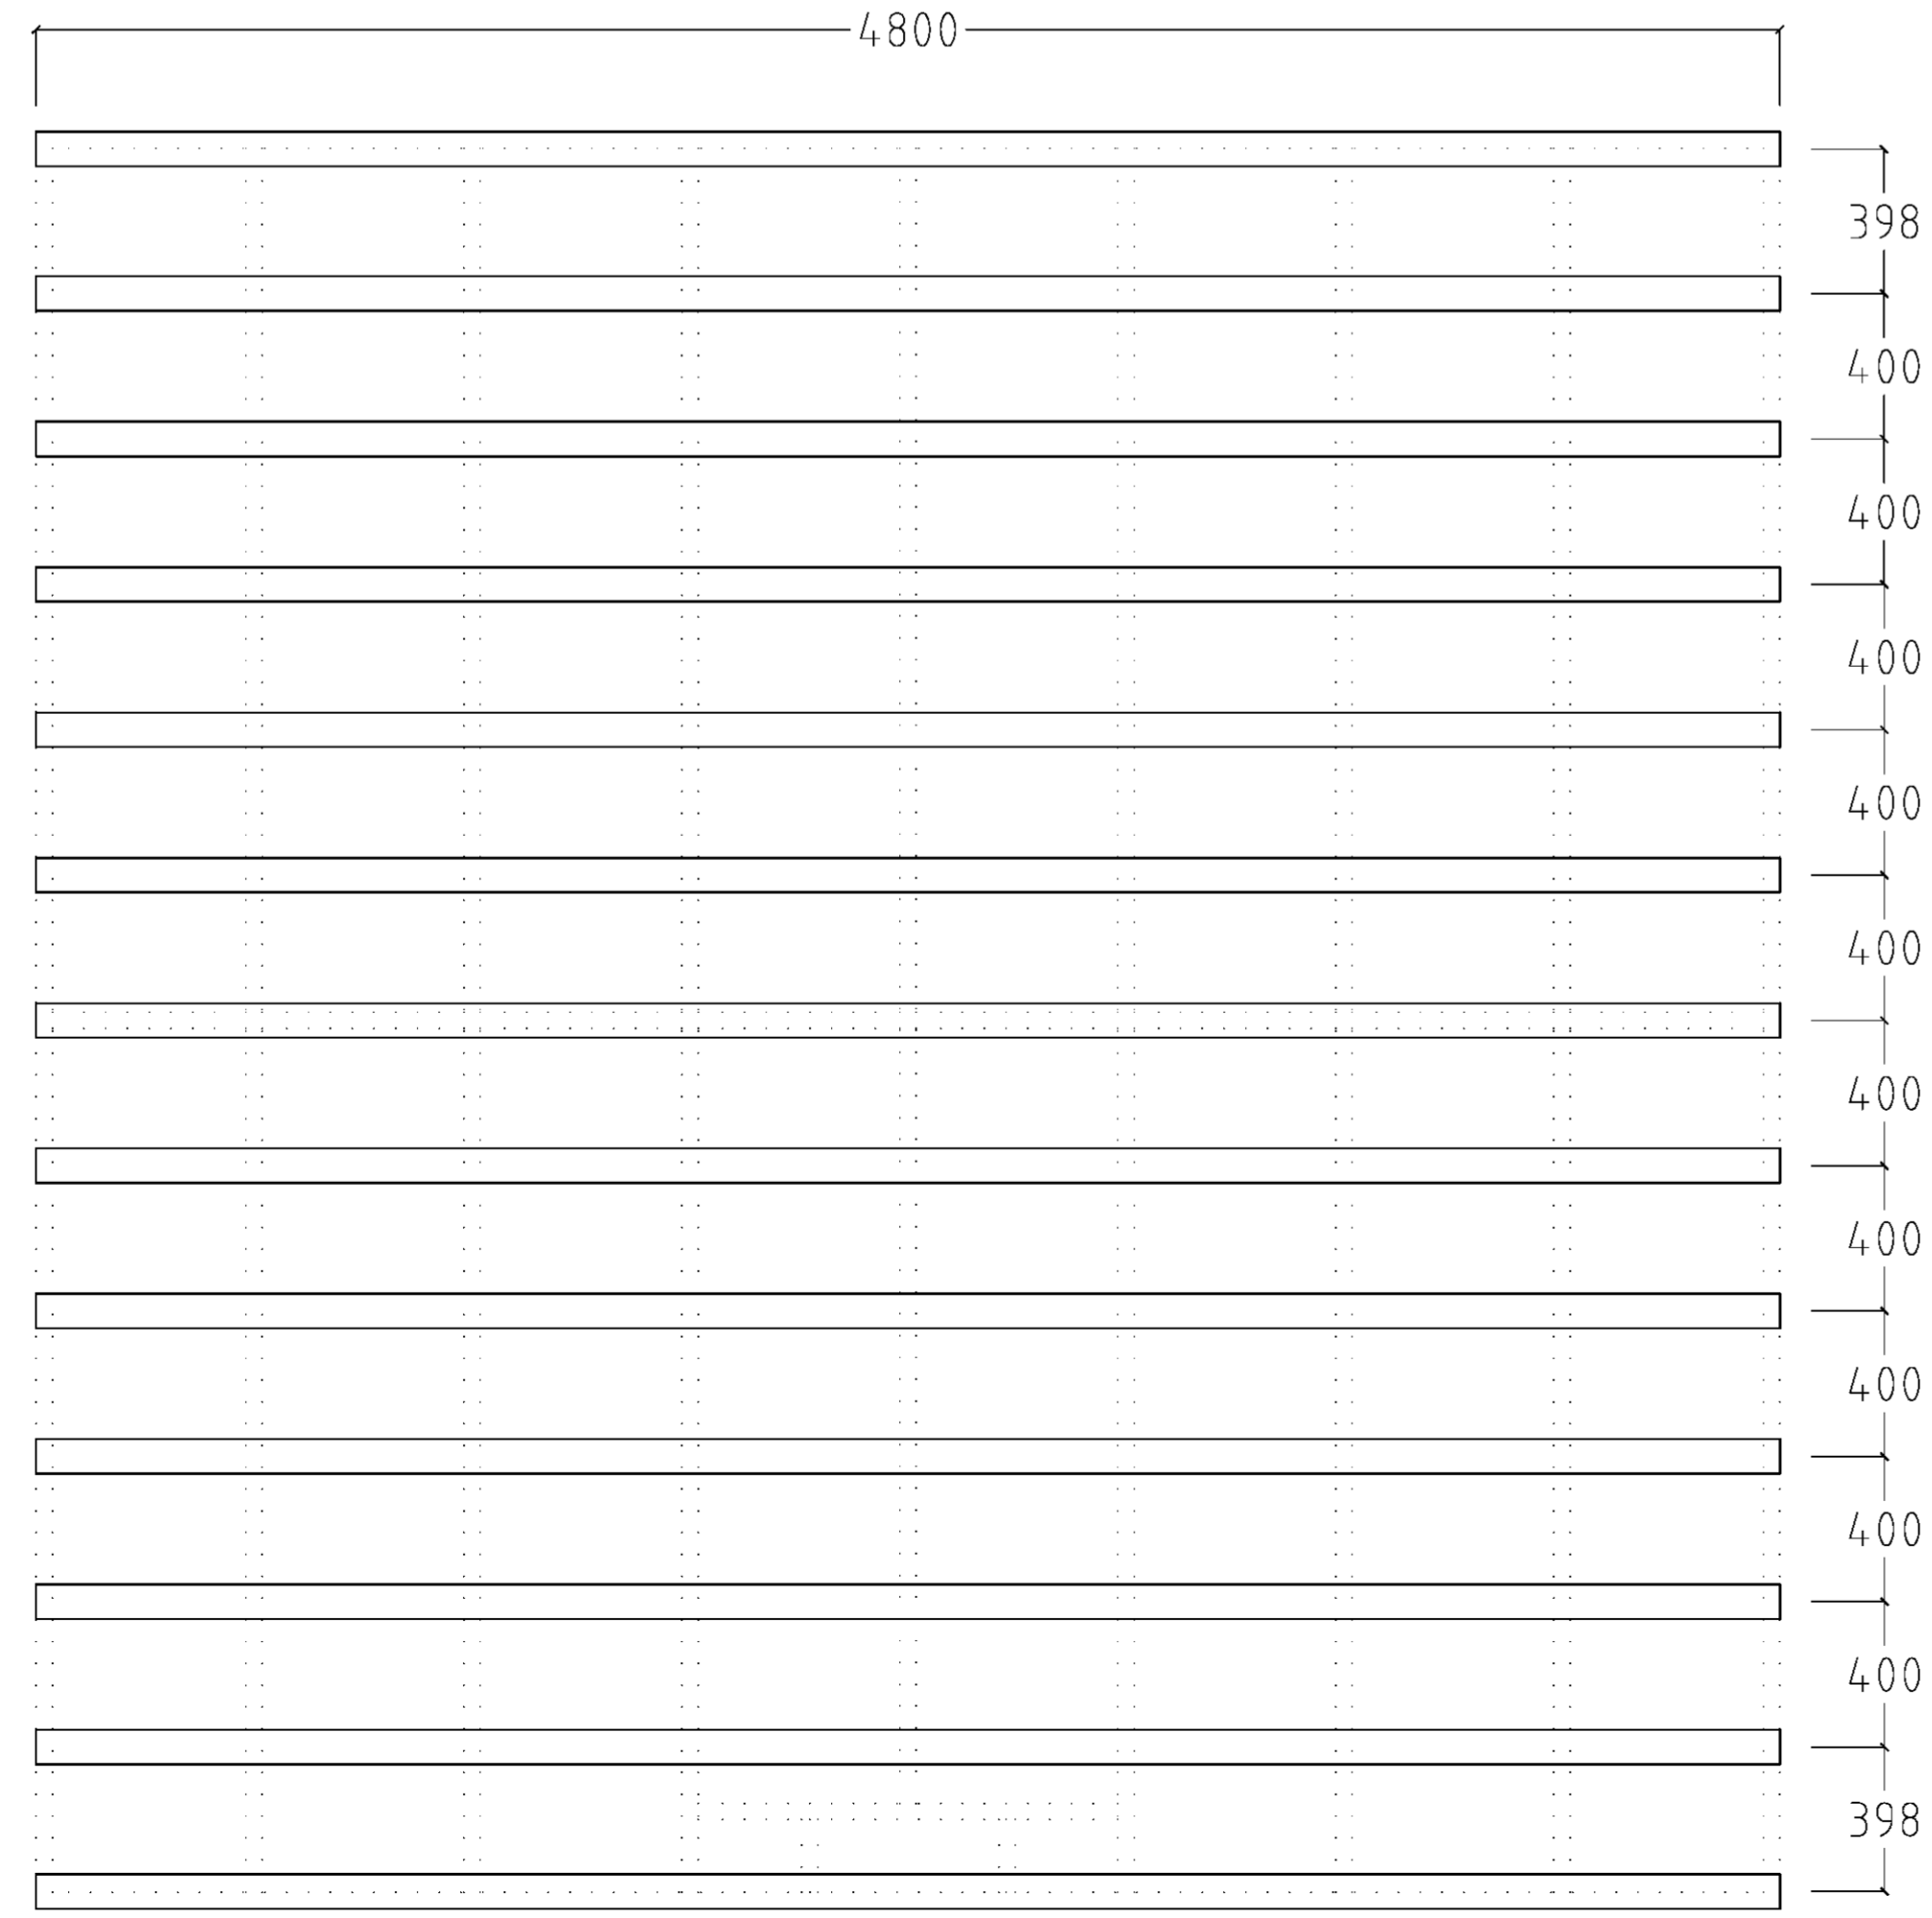

PLANRITNING FLYTELEMENT

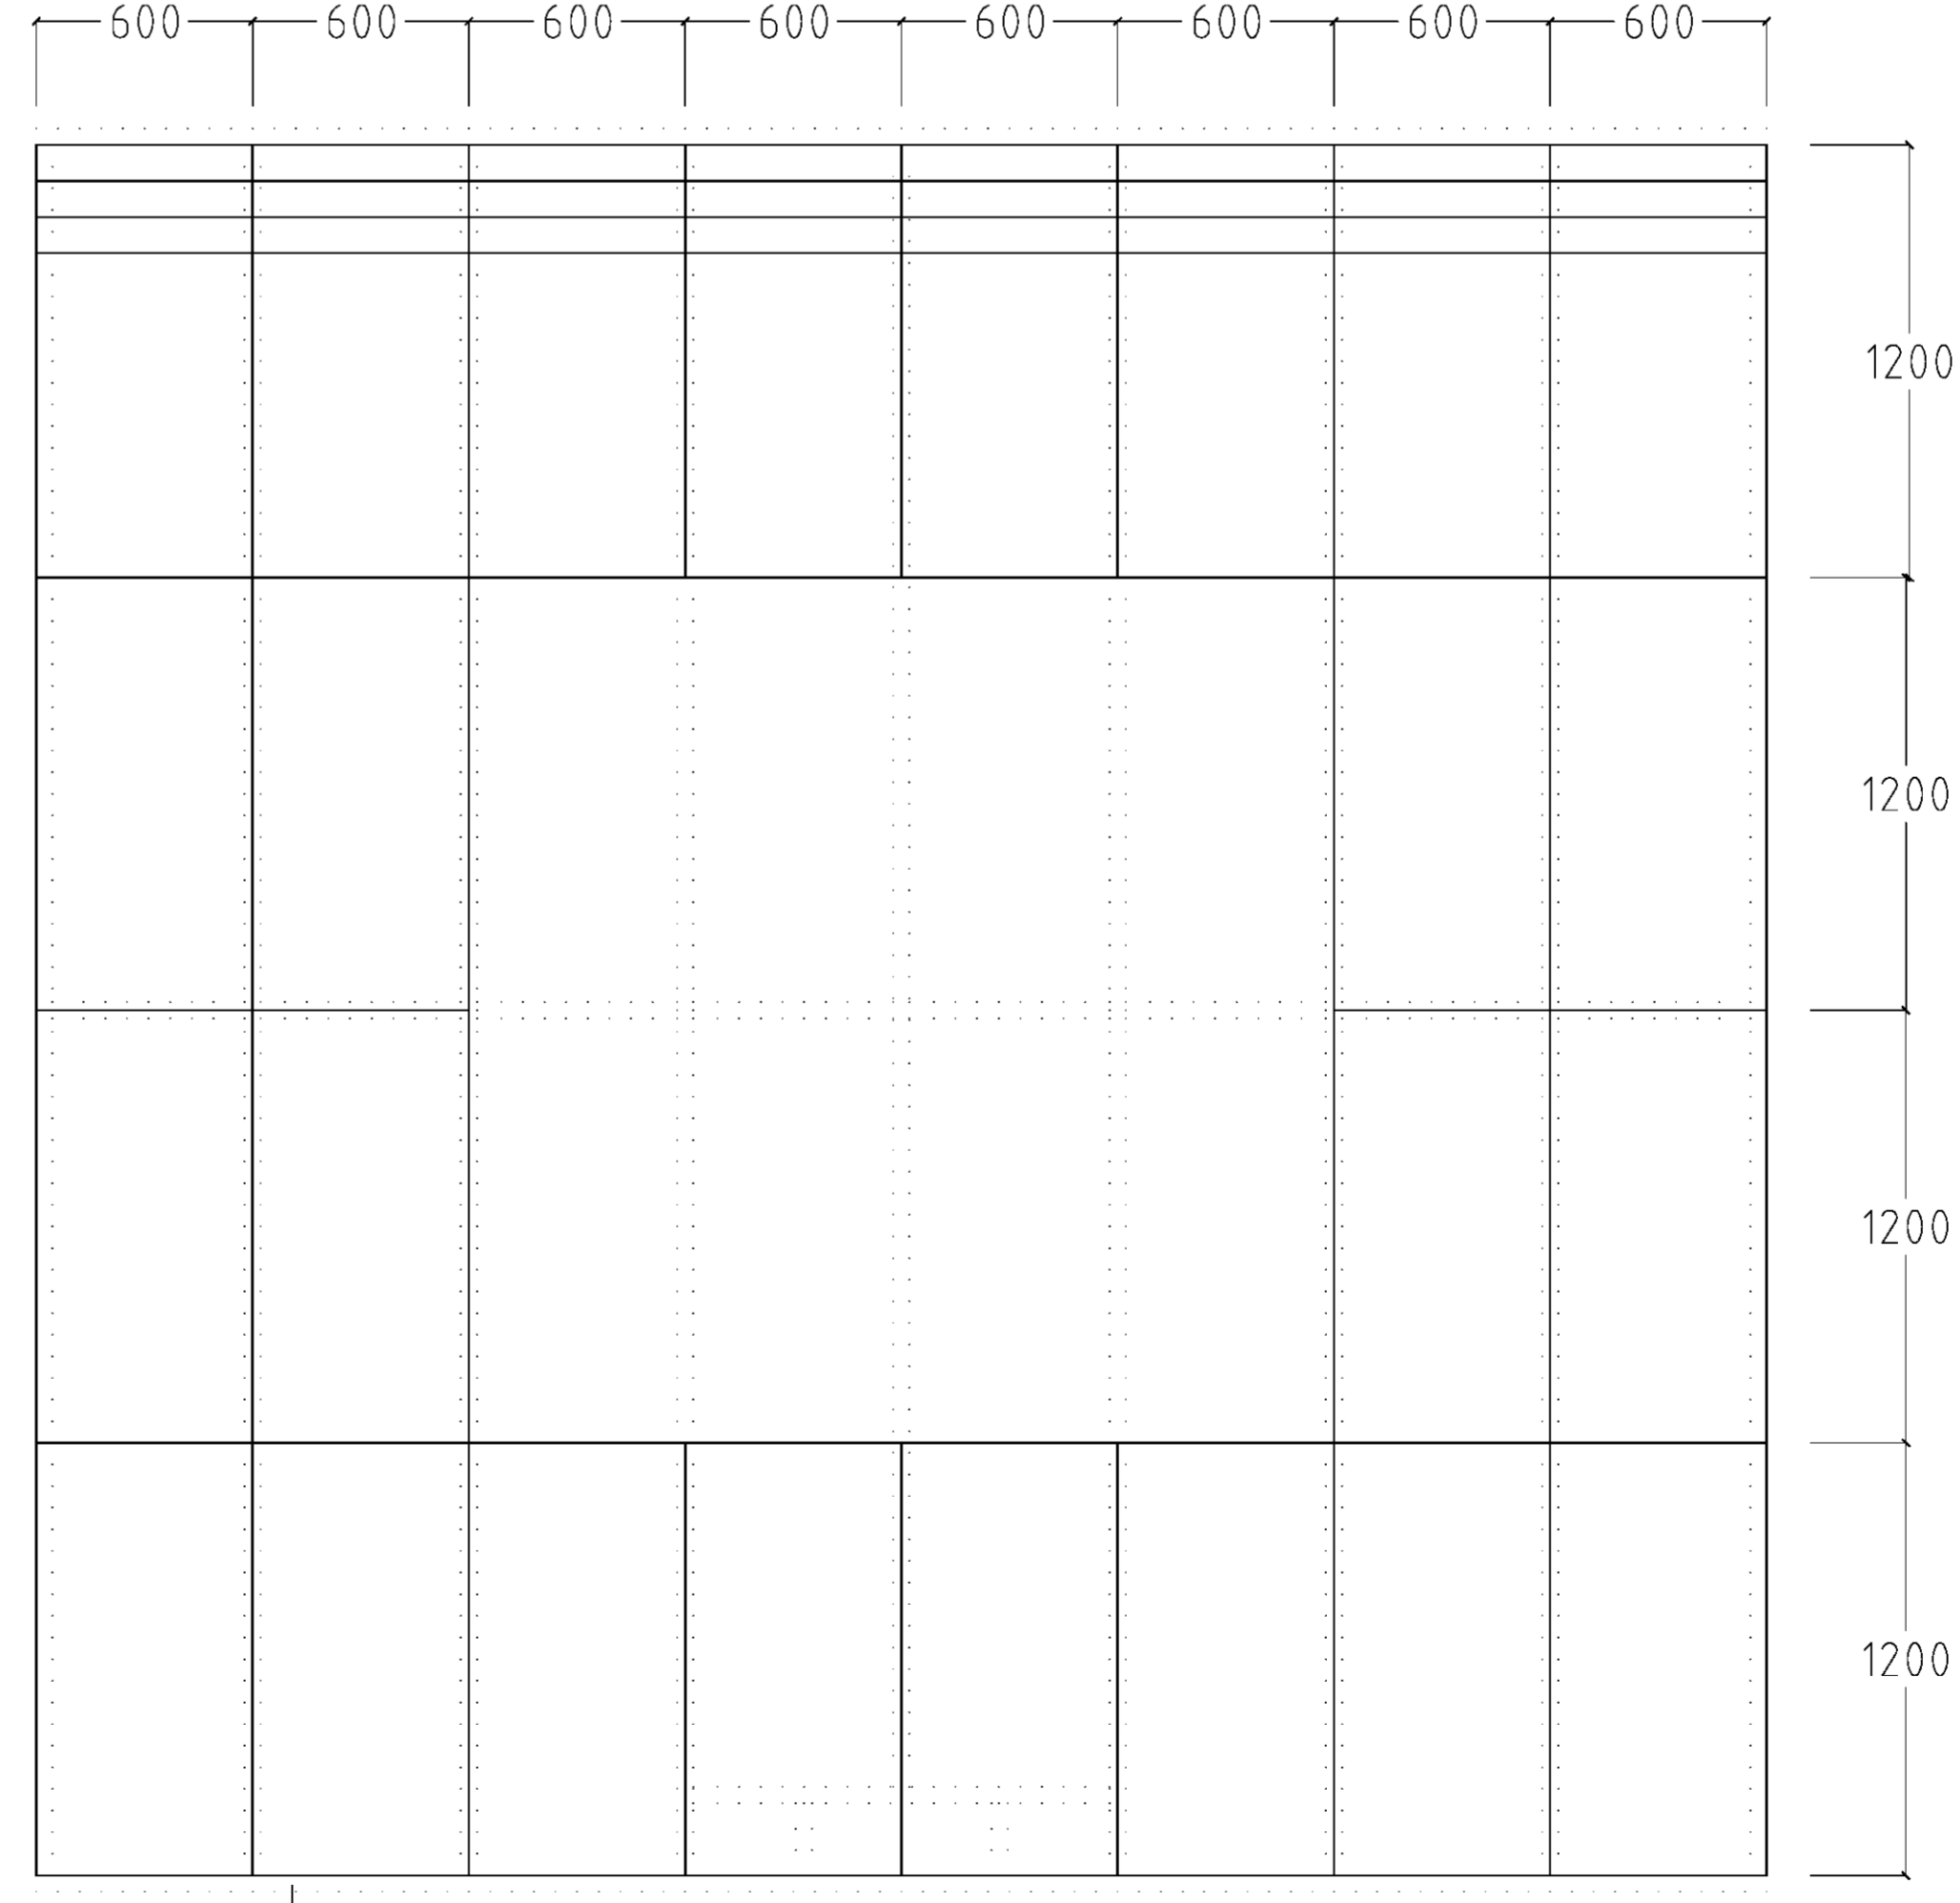

REV	ANT	REVIDERINGEN AVSER	DATUM	SIGN
DEN FLYTANDE GRÄSMATTAN				
SVENSK		STANDARD WWW.SVENSKSTANDARD.ORG		
UPPDRAG NR	RITAD/KONSTR AV	HANDLÄGGARE		
DATUM	ANSVARIG			
2010-06-18				
PLANER - KONSTRUKTIONSELEMENT				
SKALA	RITNINGNUMMER	BET		
1:20	A002	A		